
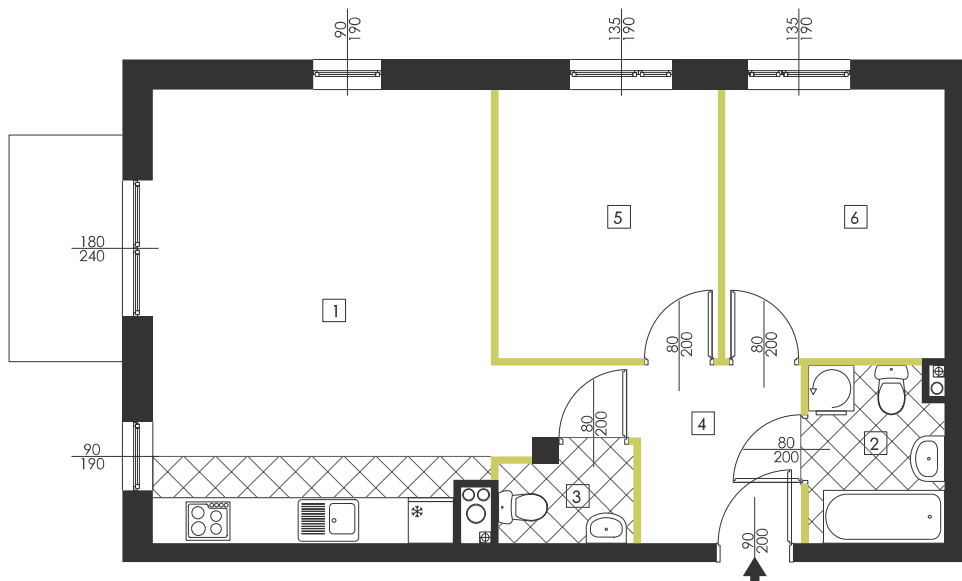




0 1 2 3 4 5m A4 SKALA 1:100

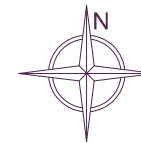

**DOZBUD**  
Sp. z o.o.

INWESTOR: DOZBUD sp. z o.o.  
ul. Kopernika 38/1-2, 05-091 Ząbki

INWESTYCJA:  
ul. Styłowa, Warszawa Wawer

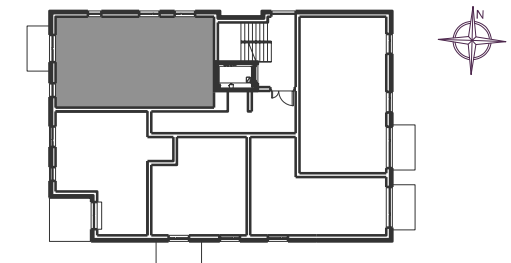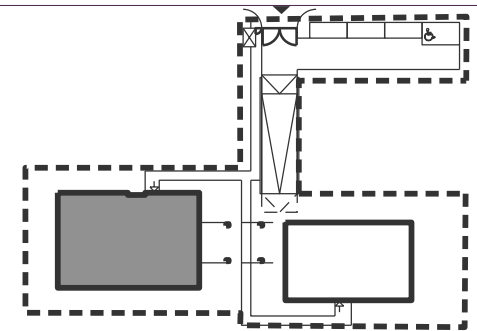

NR	NAZWA POMIESZCZENIA	POW. m <sup>2</sup>
1	pokój dzienny/aneks kuchenny	26,12
2	łazienka	3,95
3	toaleta	2,03
4	przedpokój	6,83
5	sypialnia	10,10
6	sypialnia	10,10

BALKON 4,50 m<sup>2</sup>




1 MIEJSCE POSTOJOWE W GARAŻU

**59,13**

KORPUS	B
PIĘTRO	3
NUMER MIESZKANIA	36
ILOŚĆ POKOI	3
POWIERZCHNIA UŻYTKOWA	59,13 m <sup>2</sup>

**UWAGI:**

- Podane powierzchnie i wymiary mogą ulec niewielkim zmianom wynikającym z realizacji obiektu.
- Aranżacja pomieszczeń w mieszkaniu jest przykładowa.
- Wyposażenie przedstawione tylko w celach prezentacji, nie stanowi zobowiązania umownego.
- Wygląd budynku, jego części oraz zagospodarowanie terenu mogą nieznacznie ulec zmianie na etapie realizacji obiektu.
- Zmianie natomiast nie ulegną istotne cechy świadczenia oraz funkcjonalność budynku.

-  ŚCIANY Z MOŻLIWOŚCIĄ ROZBIÓRKI
-  ŚCIANY NIEROZBIERALNE
-  PION KANALIZACYJNY